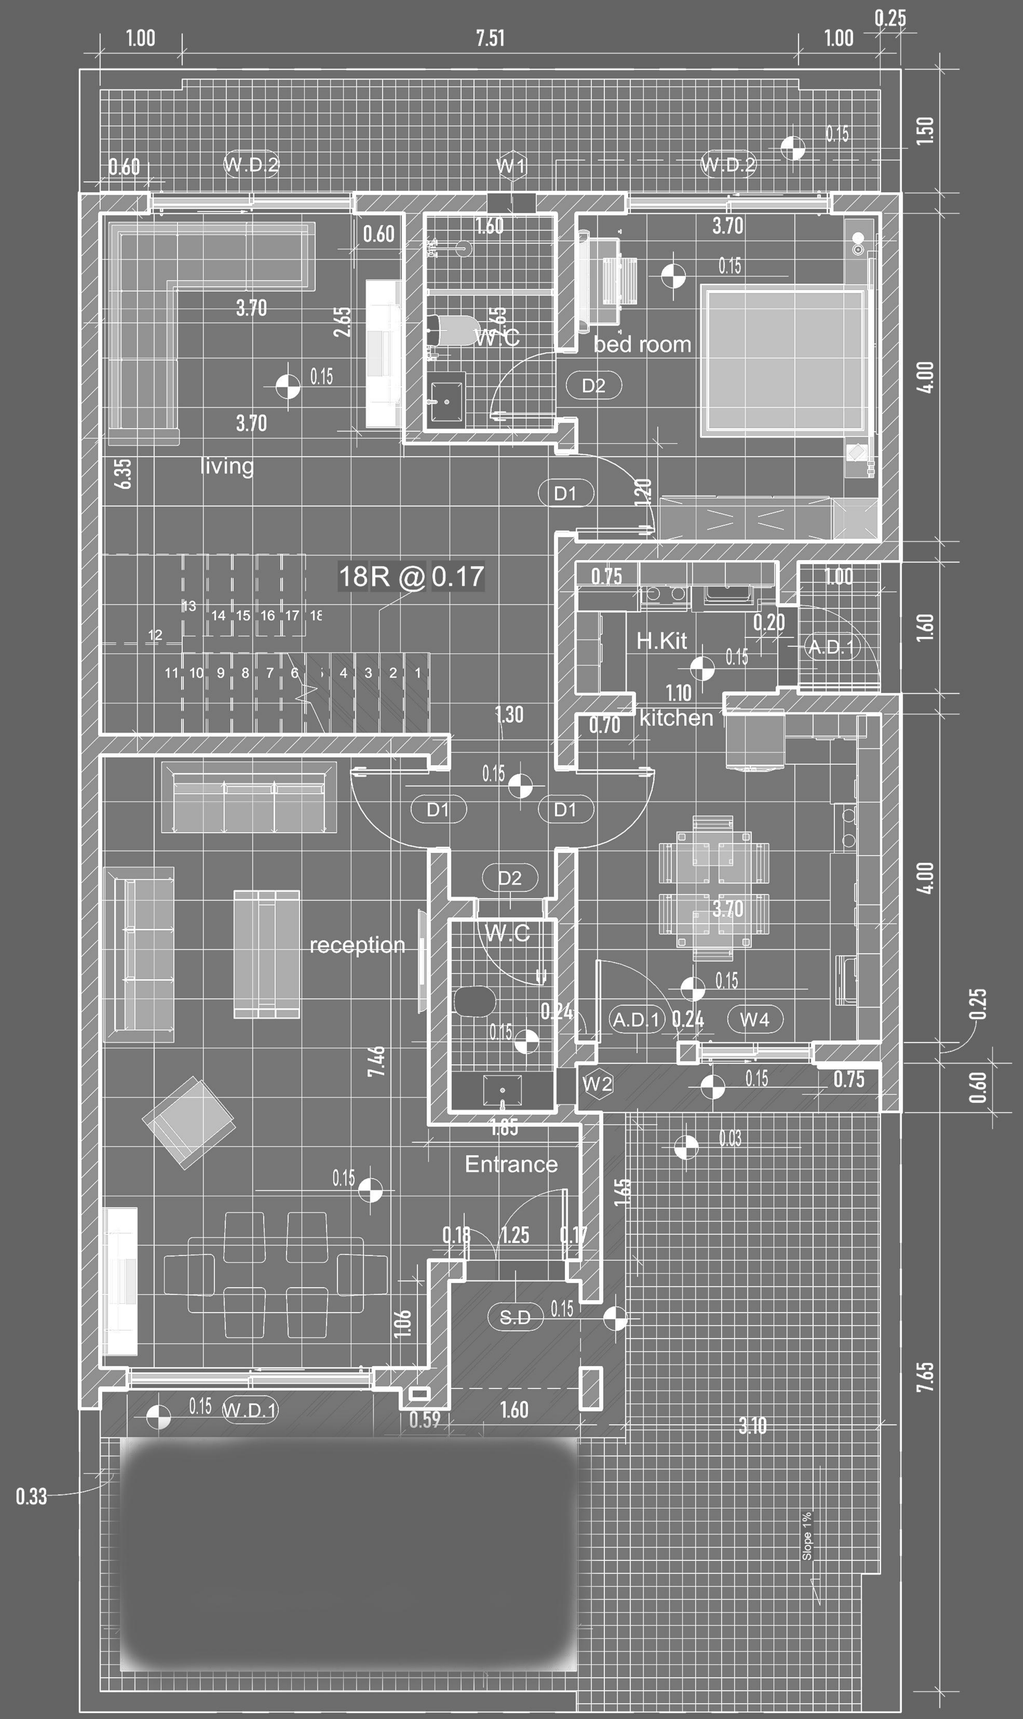
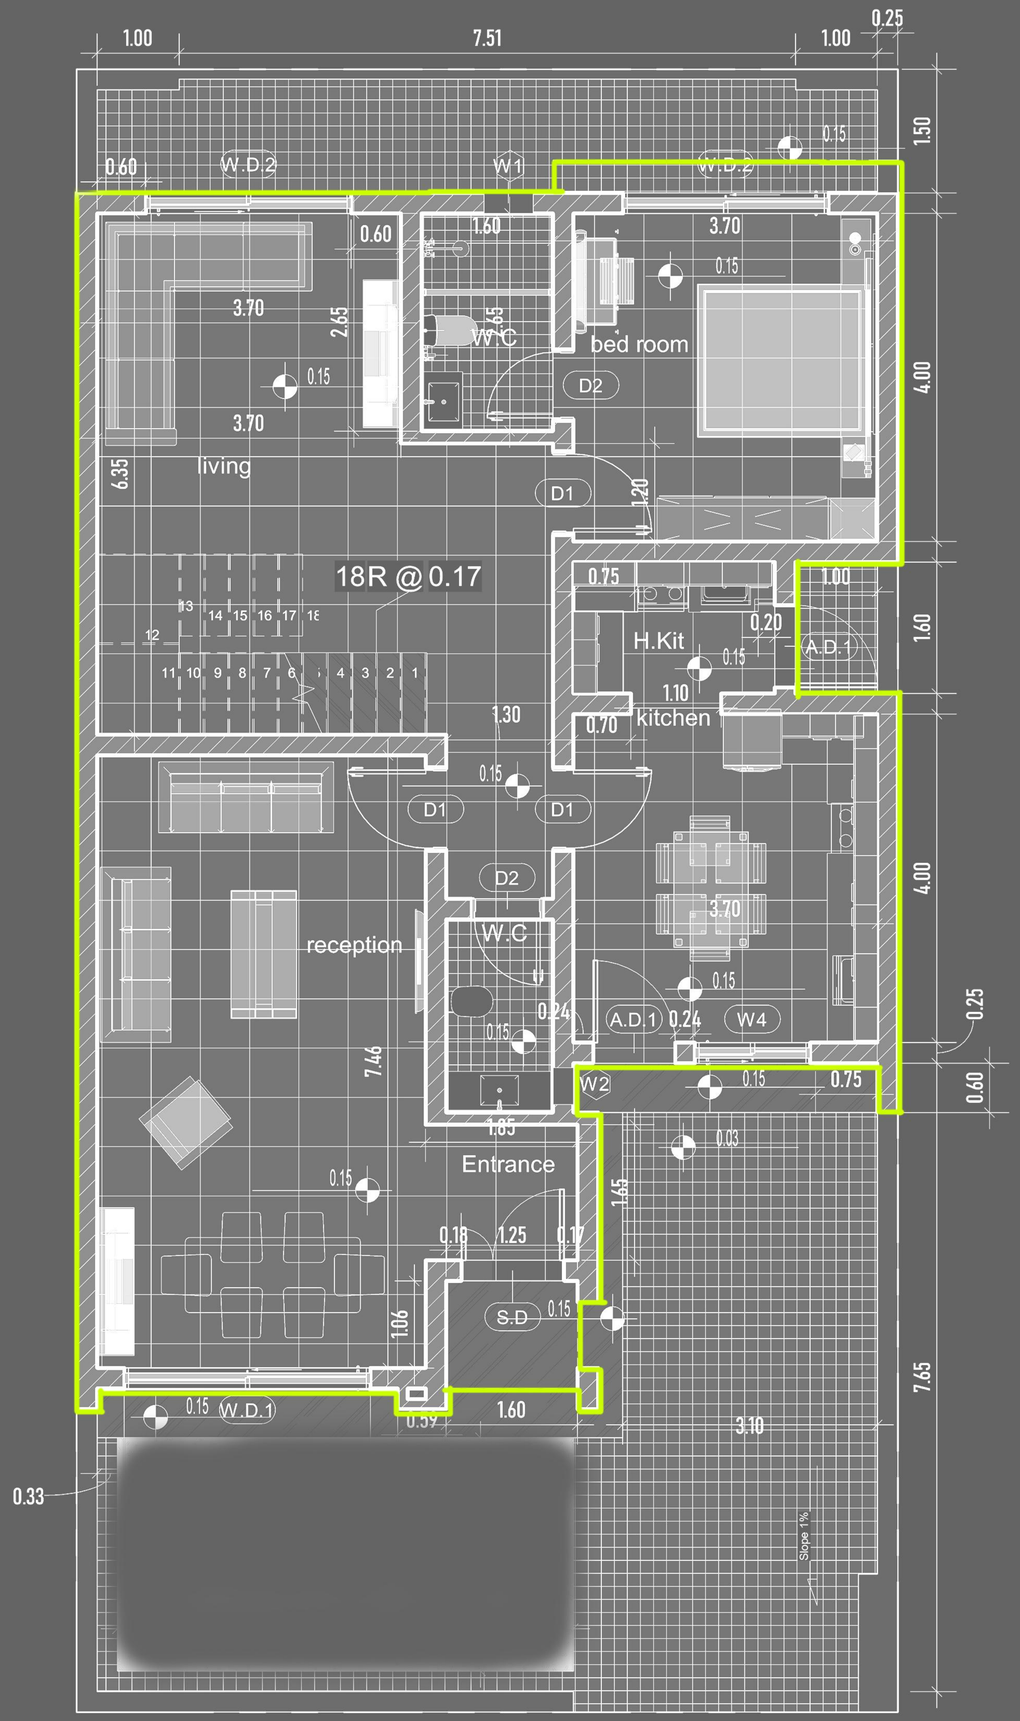
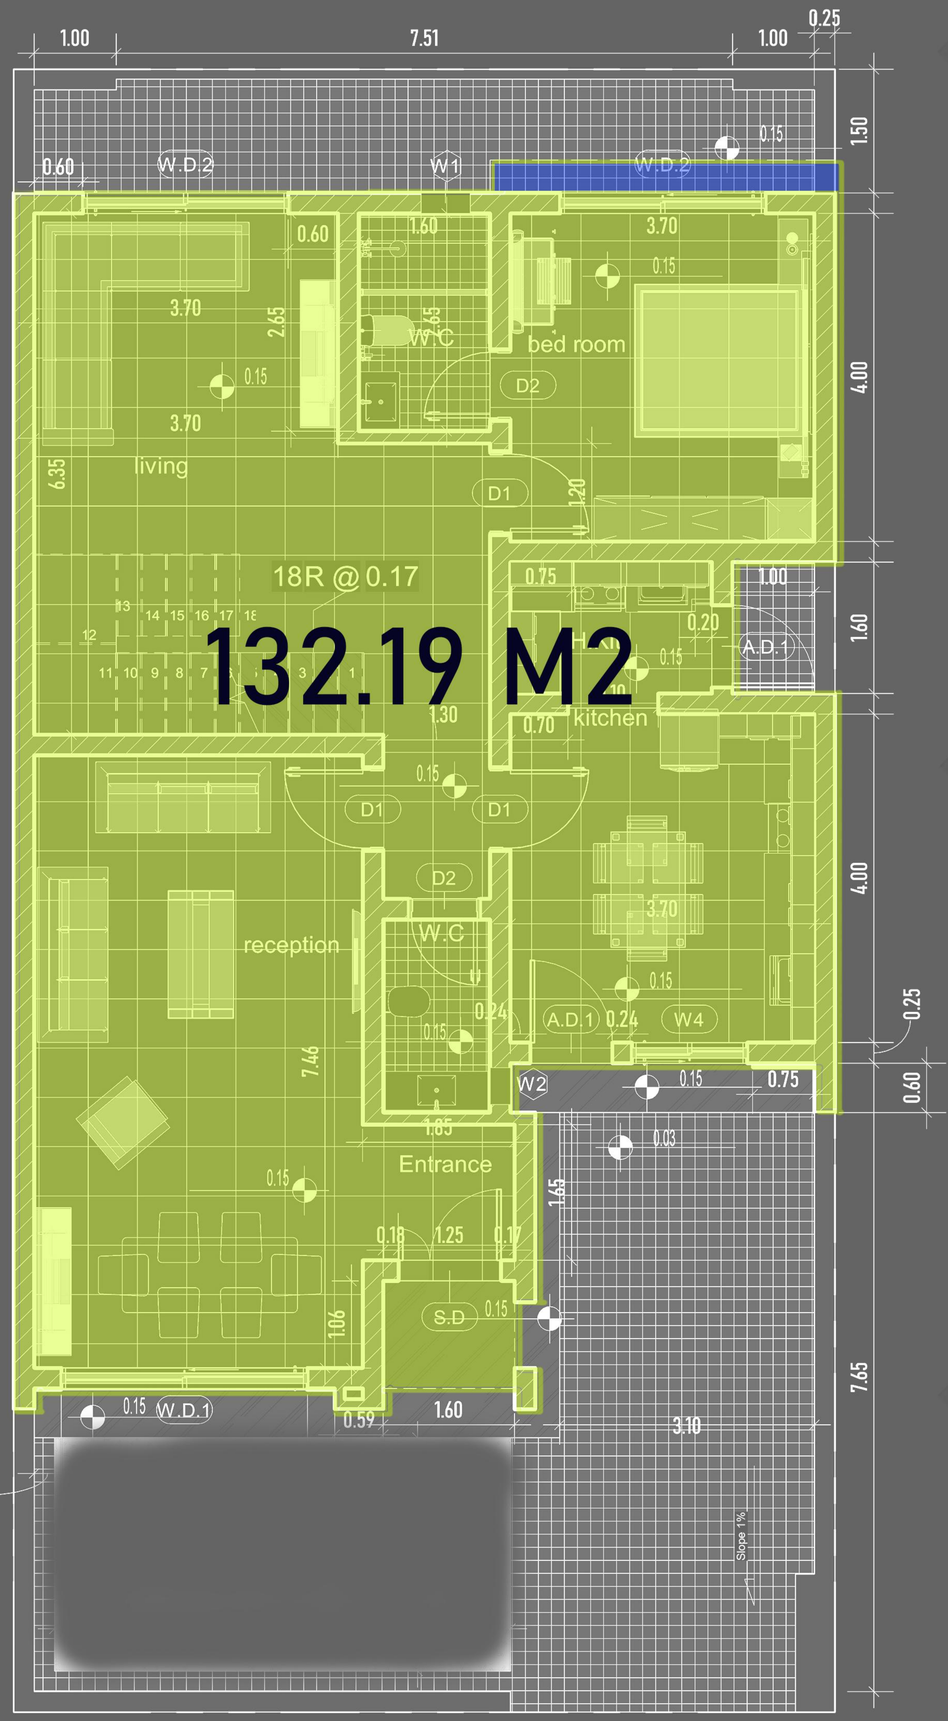

1.00
7.51
1.00
0.25
1.50
4.00
1.60
0.25
0.60
7.65
0.60
W.D.2
W1
W.D.2
0.15
3.70
1.60
3.70
0.60
2.65
W.C
bed room
0.15
D2
3.70
0.15
6.35
living
D1
1.20
18R @ 0.17
13 14 15 16 17 18
12
11 10 9 8 7 6 5 4 3 2 1
0.75
1.00
0.20
H.Kit
A.D.1
0.15
1.10
1.30
0.70
kitchen
0.15
D1
D1
D2
3.70
W.C
reception
0.15
0.24
A.D.1
0.24
W4
0.15
0.75
W2
7.46
1.85
0.03
Entrance
0.15
1.65
0.18
1.25
0.17
1.06
S.D
0.15
0.15
W.D.1
0.59
1.60
3.10
0.33
Slope 1%

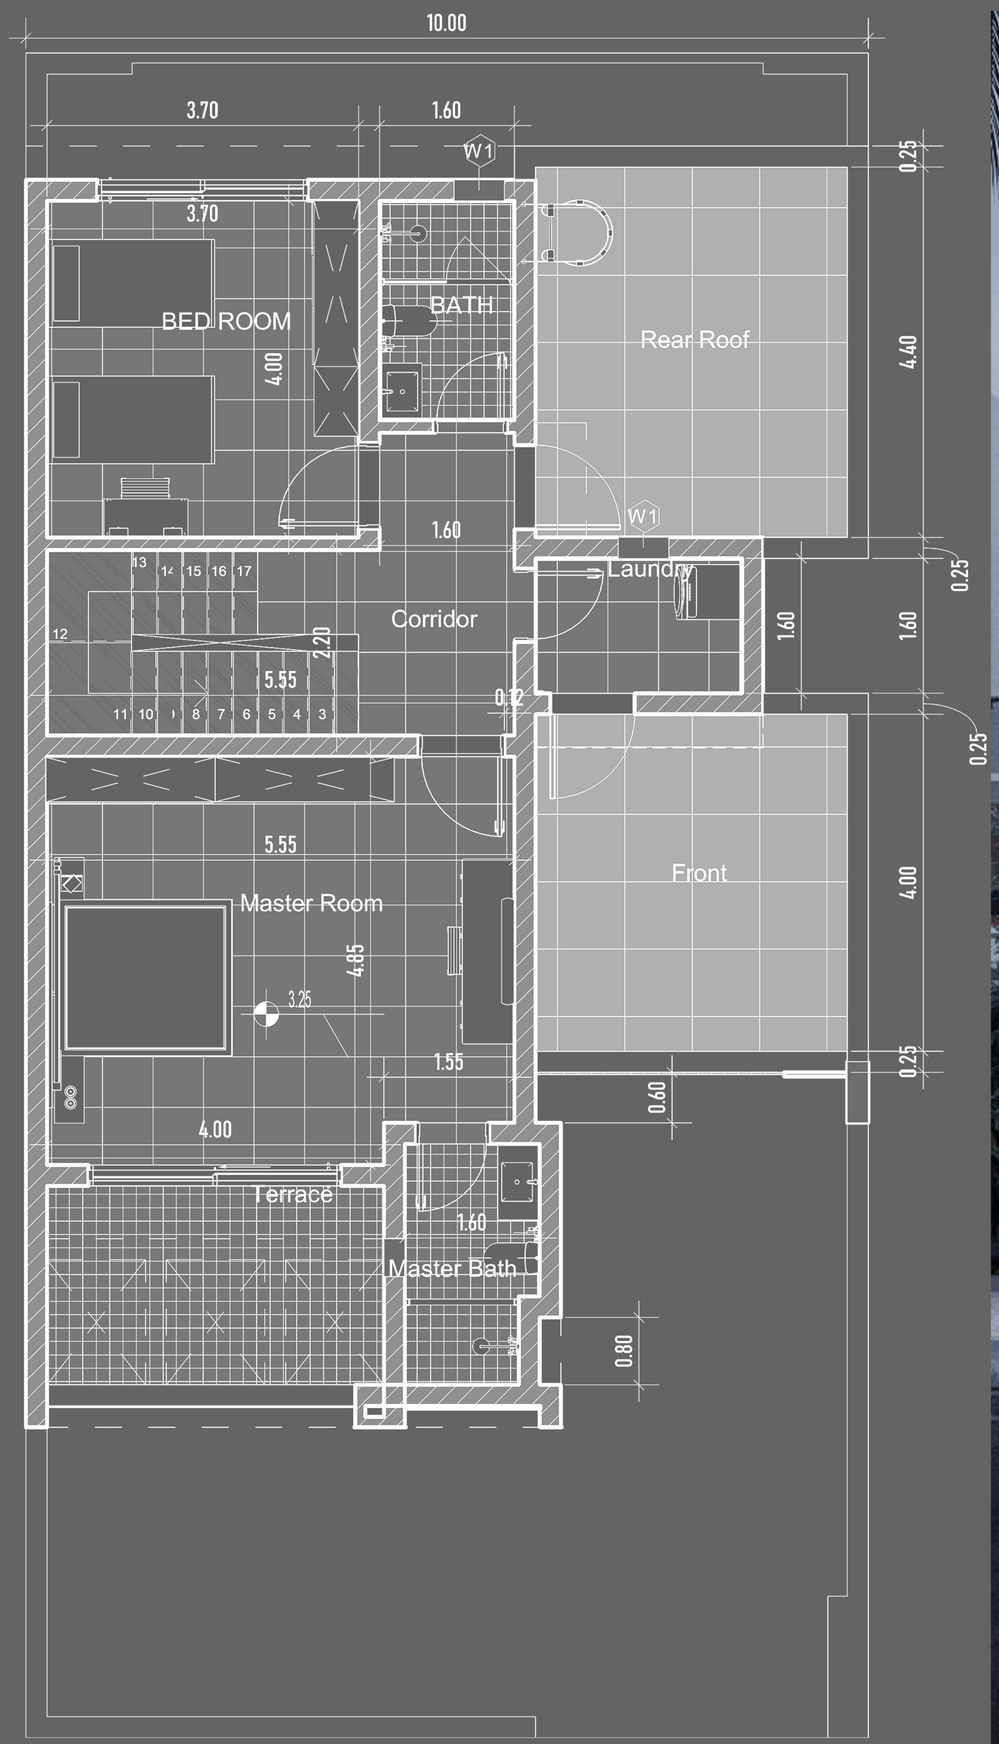

Redha Hassan

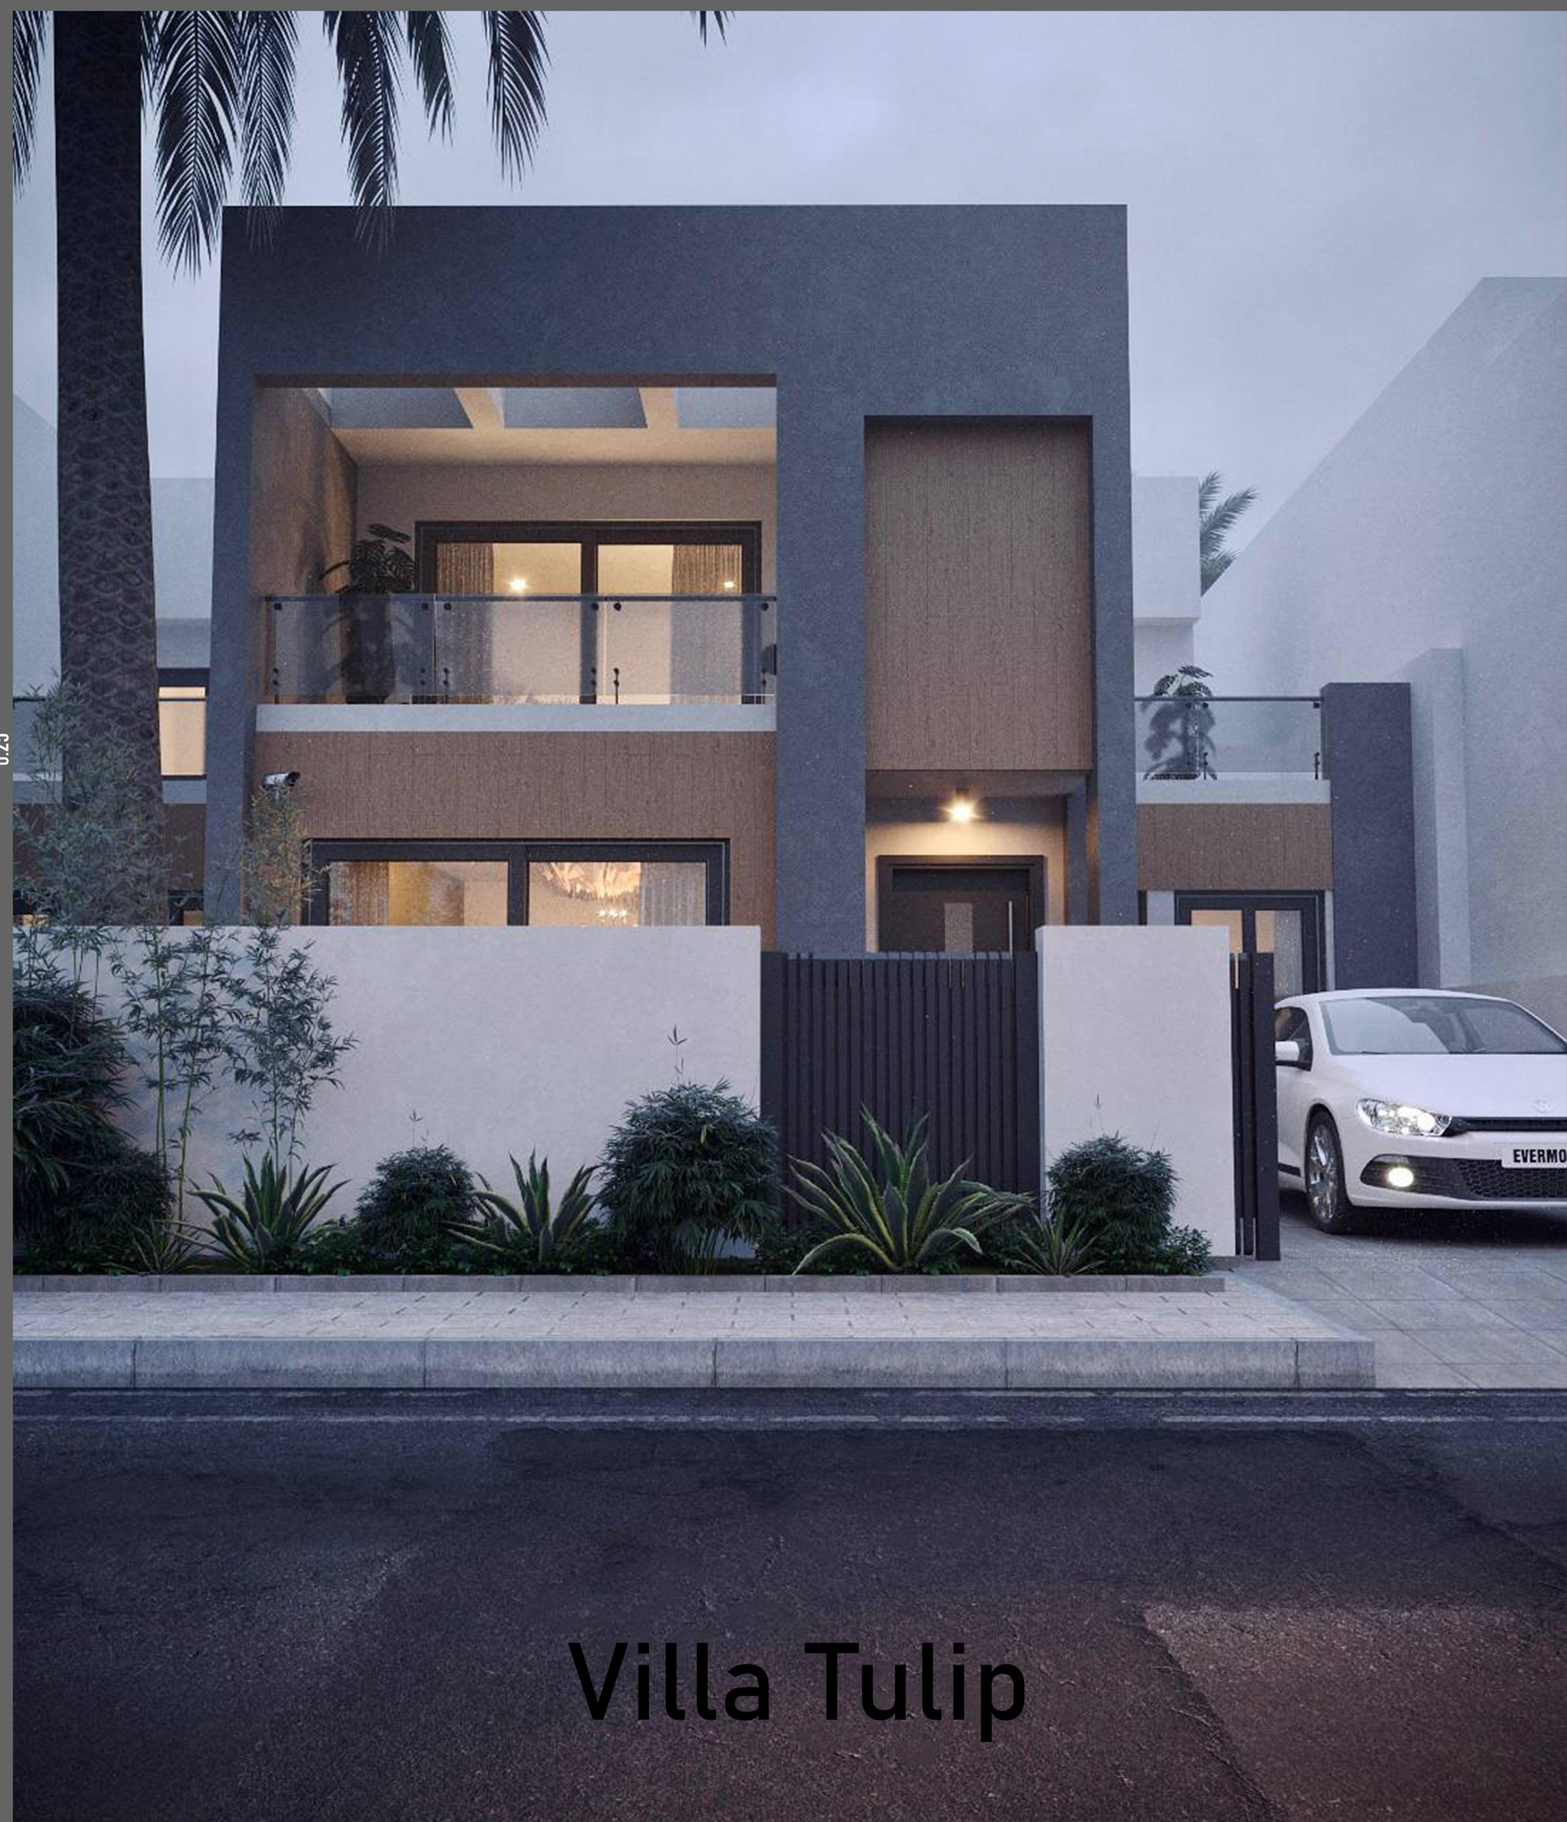
Villa Tulip


1.00
7.51
1.00
0.25
1.50
4.00
1.60
0.60
W.D.2
W1
W.D.2
0.15
0.60
1.60
3.70
0.15
3.70
2.65
W.C
bed room
D2
0.15
3.70
living
6.35
D1
1.20
18R @ 0.17
0.75
1.00
0.20
H.Kit
A.D.1
0.15
1.10
1.30
0.70
kitchen
0.15
D1
D1
D2
reception
W.C
3.70
0.15
0.24
A.D.1
0.24
W4
0.25
0.60
7.46
W2
0.15
0.75
1.65
0.03
Entrance
0.15
1.65
0.18
1.25
0.17
1.06
S.D
0.15
0.15
W.D.1
0.59
1.60
3.10
7.65
0.33
Slope 1%

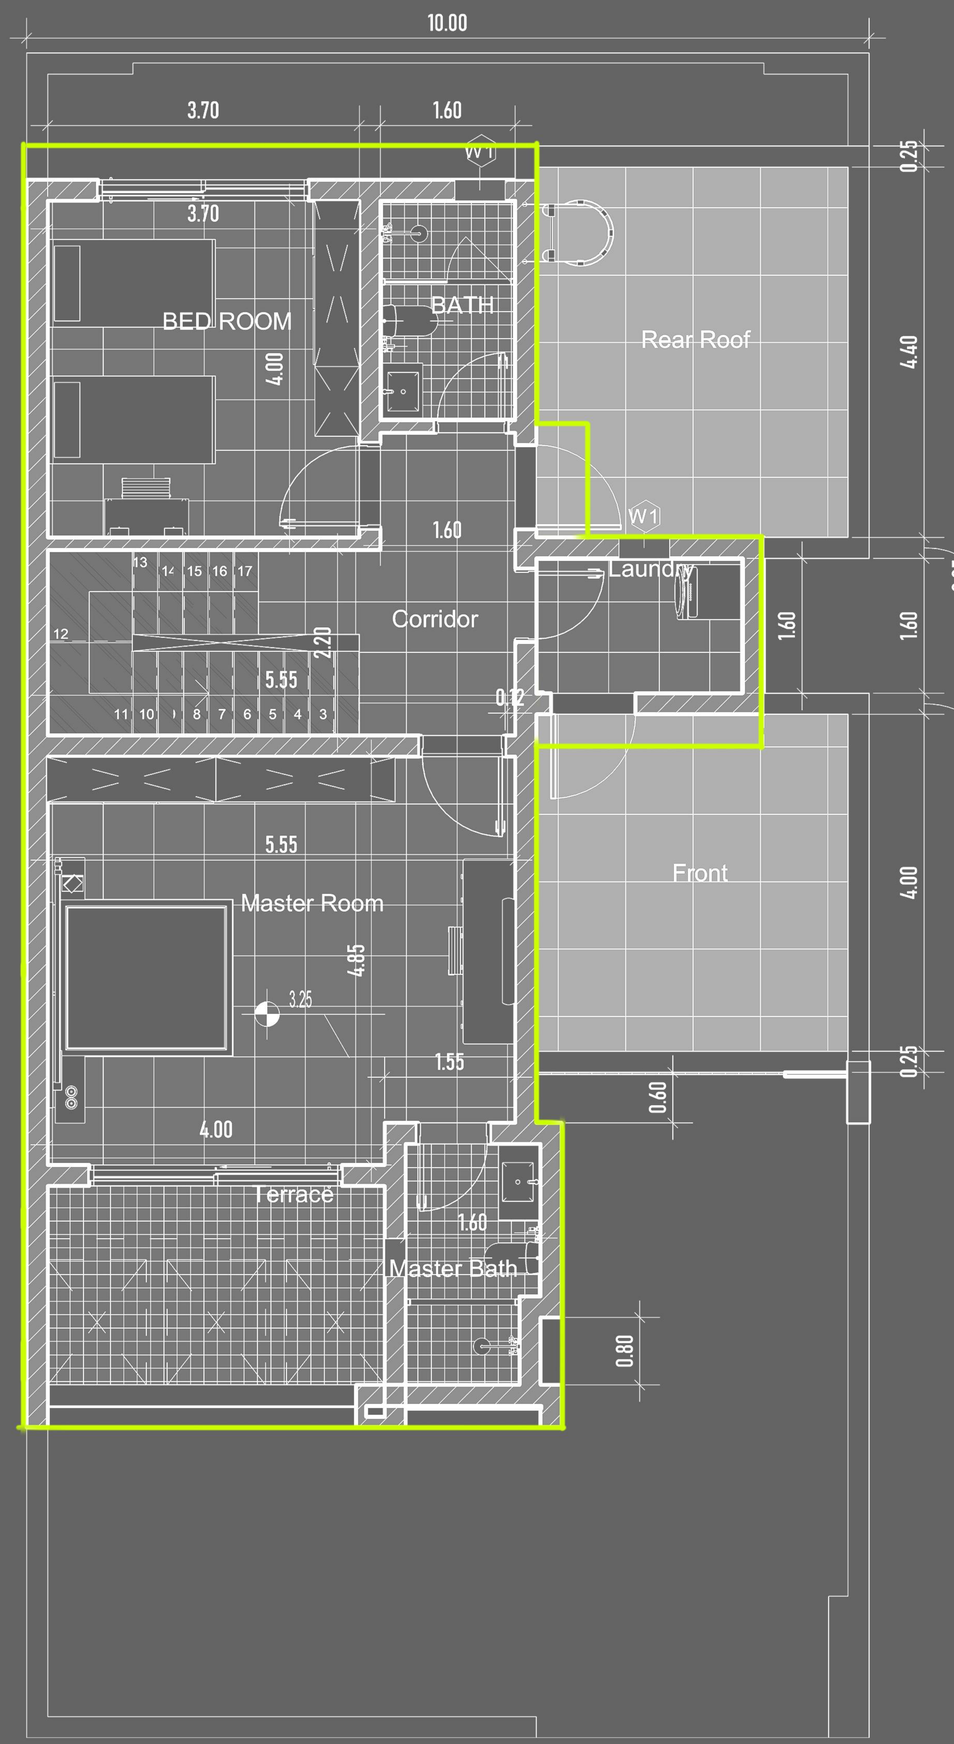

1.00
7.51
1.00
0.25
1.50
4.00
1.60
0.60
W.D.2
W1
W.D.2
0.15
0.60
1.60
3.70
0.15
3.70
2.65
W.C
bed room
D2
0.15
3.70
living
6.35
D1
1.20
18R @ 0.17
132.19 M2
0.75
1.00
0.20
A.D.1
0.15
1.30
0.70
kitchen
0.15
D1
D1
D2
reception
W.C
3.70
0.15
0.24
A.D.1
0.24
W4
0.25
0.60
7.46
W2
0.15
0.75
1.65
0.03
Entrance
0.15
1.65
0.18
1.25
0.17
1.06
S.D
0.15
0.15
W.D.1
0.59
1.60
3.10
7.65
0.33
Slope 1%

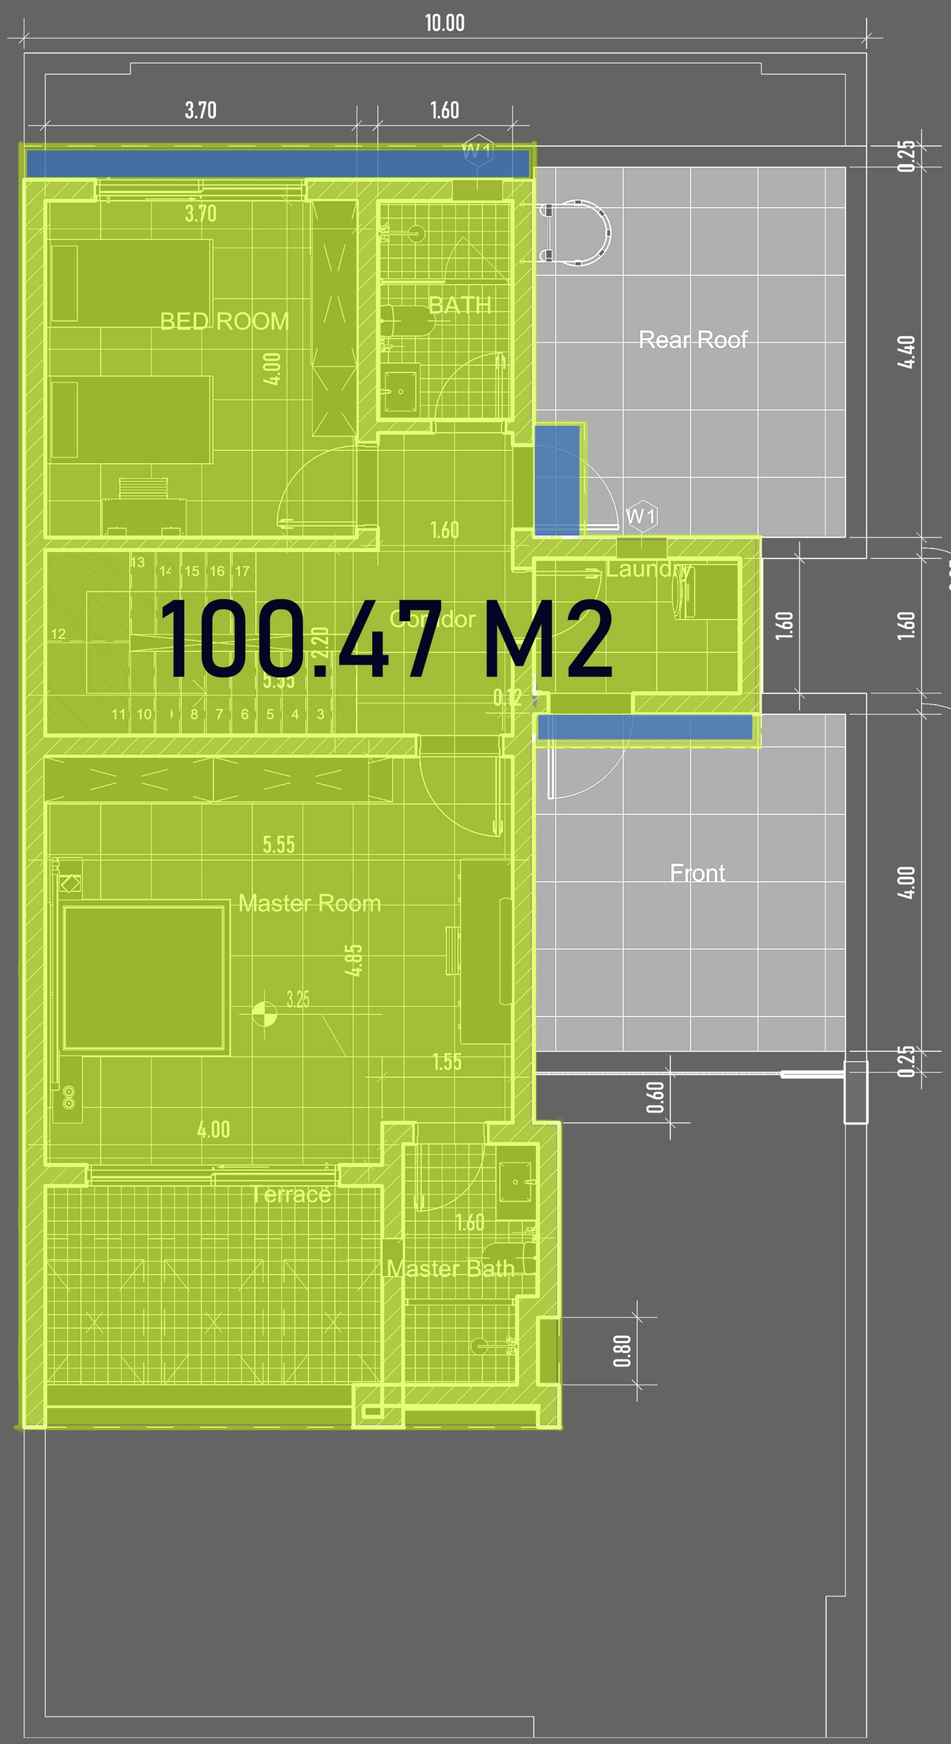
جادة بغداد


10.00
3.70
1.60
W1
0.25
3.70
BED ROOM
BATH
Rear Roof
4.00
4.40
W1
1.60
Laundry
0.25
13 14 15 16 17
12
Corridor
2.20
1.60
1.60
5.55
0.12
11 10 9 8 7 6 5 4 3
0.25
5.55
Front
Master Room
4.00
4.85
3.25
1.55
0.25
0.60
4.00
Terrace
1.60
Master Bath
0.80


EVERMO

Villa Tulip





100.47 M2

جادة بغداد

جادة بغداد

Villa Tulip : Ground Floor



Villa Tulip : First Floor



جادة بغداد

جادة بغداد